

# ÚZEMNÝ PLÁN r. 2017

## OZNAČENIE PLOCHY NAVRHOVANEJ ZMENY

VEREJNÉ TECHNICKÉ VYBAVENIE	
STAV	NÁVRH
ENERGETIKA	
ELEKTRICKÉ ZARIADENIA	
OP - ochranné pásmo	
22kV ELEKTRICKÉ KÁBLOVÉ VEDENIE VZDUŠNÉ linka č. 291, OP 10m	
22kV ELEKTRICKÉ KÁBLOVÉ VEDENIE VZDUŠNÉ na zrušenie	
na vodiče VN inštalovať výstražné prvky ako ochranu pred nárazom a zosadnutiu vtáctva	
22kV ELEKTRICKÉ KÁBLOVÉ VEDENIE PODZEMNÉ linka č. 291, OP 1m	
TRAFOSTANICA STOŽIAROVÁ, STĽPOVÁ	
R	TRAFOSTANICA
R - rekonštrukcia na kioskovú	
	TRAFOSTANICA - KIOSKOVÁ
PLYNÁRENSKÉ ZARIADENIA	
OP - ochranné pásmo	
BP - bezpečnostné pásmo	
PLYNOVOD STL2 (300kPa)	
OP 1m v ZÚ, OP 4m mimo ZÚ, BP 10m mimo ZÚ	
TELEKOMUNIKÁCIE	
TELEKOMUNIKAČNÉ KÁBLE	
MIESTNA TELEFÓNNA SIET' (optický a spojovací kábel)	
TELEKOM - ZÁKLADŇOVÁ STANICA	
VEREJNÉ DOPRAVNÉ VYBAVENIE	
STAV	NÁVRH
CESTA III. TRIEDY; III/1681; III/1682	
KOMUNIKÁCIE MIESTNE SPEVNENÉ	
KOMUNIKÁCIE ÚČELOVÉ SPEVNENÉ	
KOMUNIKÁCIE ÚČELOVÉ NESPEVNENÉ	
	MOST


VYSVETLIVKY:	
STAV	NÁVRH
	HRANICA KATASTRÁLNEHO ÚZEMIA, k 1.1.1990
	HRANICA ZASTAVANÉHO ÚZEMIA, k 1.1.1990
	ZASTAVANÉ ÚZEMIE

SÚČASNÁ KRAJINNÁ ŠTRUKTÚRA	
STAV	NÁVRH
	BÝVANIE
	RODINNÉ DOMY
	BÝVANIE
	BYTOVÉ DOMY
	REKREÁCIA
	CHALUPY
	OBČIANSKA VYBAVENOSŤ
	VEREJNÁ
	OBCHOD A SLUŽBY
	KOMERCIA
	TRHOVÉ MIESTO
	PEŠIE PLOCHY, NÁMESTIA
	ŠPORTOVISKÁ
	DETSKÉ IHRISKÁ
	SÚKROMNÁ ZELEŇ (ZÁHRADKY)
	HOSPODÁRSKE BUDOVI
	SPRIEVODNÁ ZELEŇ
	VEREJNÁ ZELEŇ
	VYHRADENÁ ZELEŇ (areál MŠ)
	VYHRADENÁ ZELEŇ
	POHREBISKO
	OCHRANNÉ PÁSMO POHREBISKA 50m
	POĽNOHOSPODÁRSKA VÝROBA
	CHOV ZVIERAT, SKLADY
	PHO - PÁSMO HYGIENICKEJ OCHRANY
	PRIEMYSELNÁ VÝROBA
	SKLADY
	TECHNICKÁ INFRAŠTRUKTÚRA
	VODÁRENSKÝ ZDROJ
	SKLÁDKA ODPADU
	- odvezená; odvezená/upravená
	REKULTIVÁCIA OPUSTENÉHO ÚLOŽISKA
	- biologická - zazelenanie
VODNÉ PLOCHY A TOKY	
	VVVT - vodohospodársky významný vodný tok
	PERKOVSÝ POTOK
	ochranné pásmo 10m, pobrežné pozemky 10m od brehovej čiary
	MANICKÝ A SULIANSKY POTOK, bezmenné vodné toky
	ochranné pásmo 6m, pobrežné pozemky 5m od brehovej čiary
	občasné vodné toky

# ZMENY A DOPLNKY č. 1/2022

FUNKČNÉ PLOCHY:	
STAV	NÁVRH
	BÝVANIE
	RODINNÉ DOMY
	SÚKROMNÁ ZELEŇ (ZÁHRADKY)
	HOSPODÁRSKE BUDOVI
	SPRIEVODNÁ ZELEŇ
	VYHRADENÁ ZELEŇ
	POHREBISKO
	CESTA ÚČELOVÁ SPEVNENÁ

<b>S1 S2 S3 S4 S6 S8 V1 V2 V3</b>	- zmena funkcie, rozloha 5,9ha existujúca funkcia: súkromná zeleň (záhrady) navrhovaná funkcia: bývanie v rodinných domoch
<b>S9</b>	- zmena funkcie, rozloha: 0,2ha existujúca funkcia: verejná zeleň navrhovaná funkcia: bývanie v rodinných domoch
<b>S10</b>	- zmena časti funkcie, rozloha: 0,16ha existujúca funkcia: šport navrhovaná funkcia: bývanie v rodinných domoch, sprievodná zeleň
<b>RŠ4</b>	- zmena označenia lokality strelnice na RŠ4 zmena časti funkcie šport a rekreácia na verejnú zeleň v OP vodného zdroja zmena cesty nespevnenej účelovej na spevnenú
<b>V4</b>	- zmena funkcie, rozloha: 0,2ha existujúca funkcia: vyhradená zeleň - park navrhovaná funkcia: bývanie v rodinných domoch

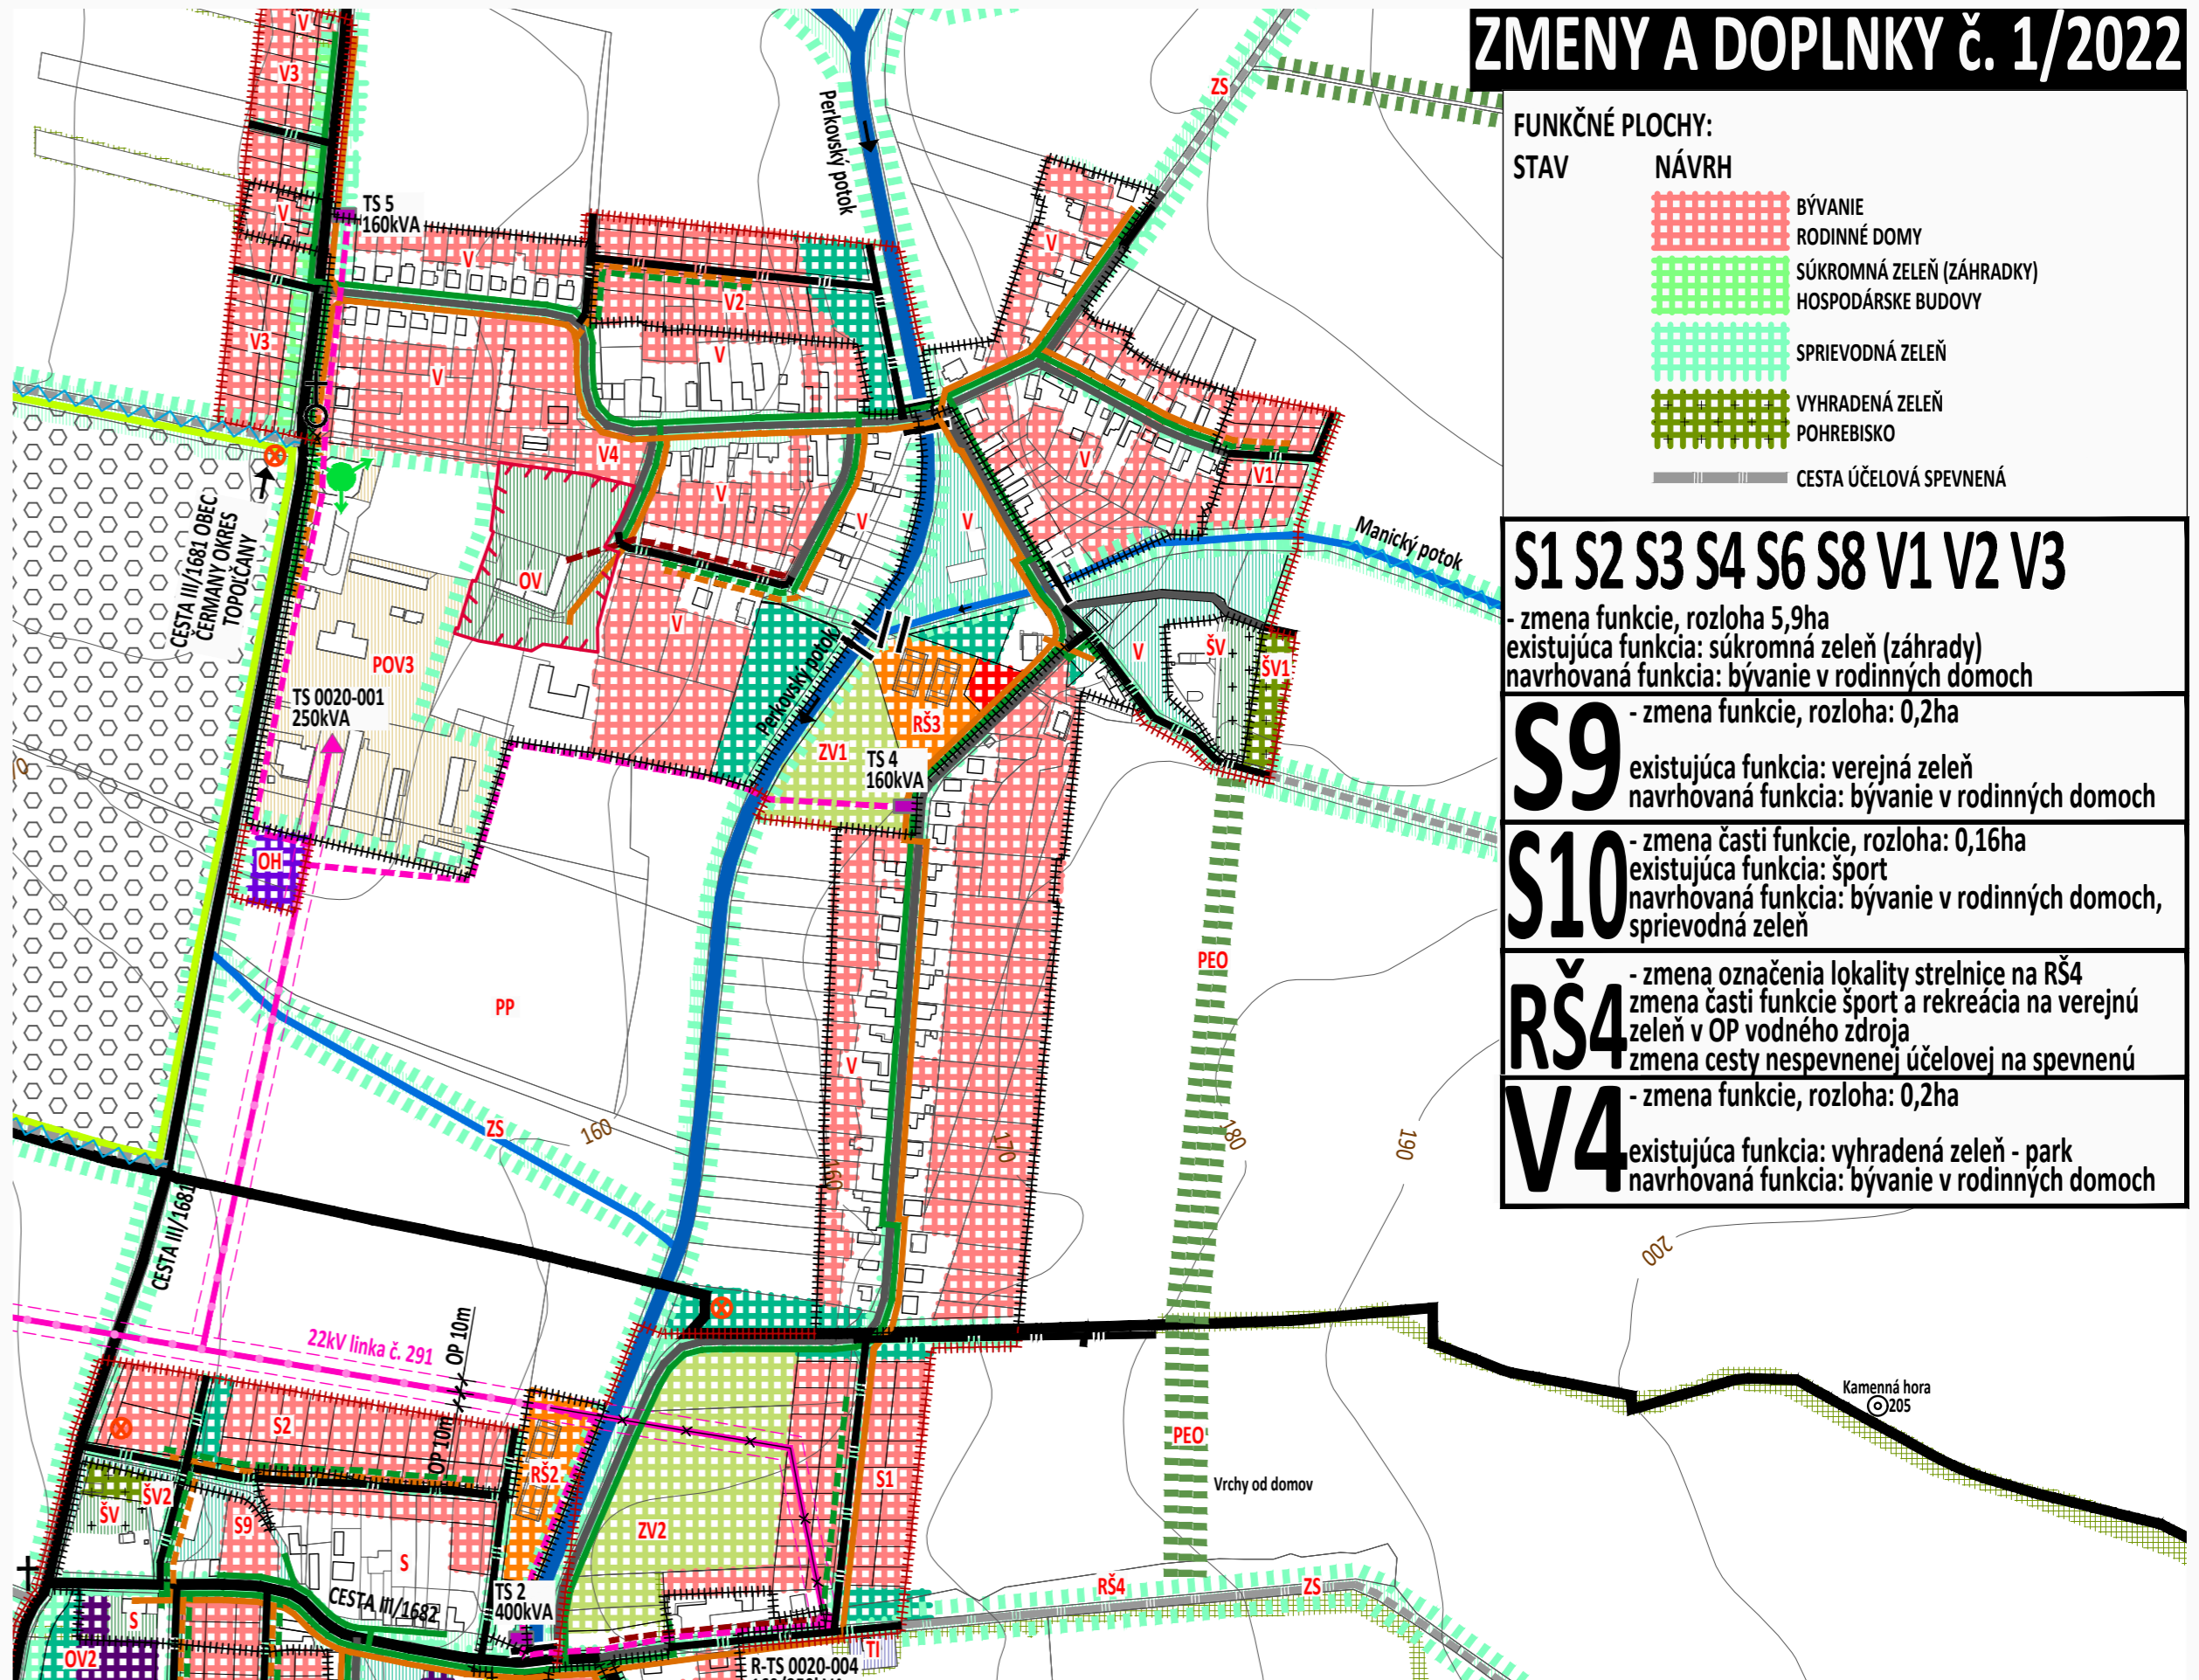

**SCHVALOVACIA DOLOŽKA**  
 ČÍSLO UZNESENIA: 11/2024  
 ČÍSLO VZN: 01/2024  
 DÁTUM SCHVÁLENIA: 30.9.2024  
 SCHVALOVACÍ ORGÁN: OPRÁVNENÁ OSOBA:  
 OBCNÉ ZASTUPITEĽSTVO HRUBOŇOVO starosta obce - Vladimír Fabo

## ÚZEMNÝ PLÁN - ZMENY A DOPLNKY č. 1/2022

**OBEC HRUBOŇOVO**  
 OKRES NITRA, NITRIANSKY KRAJ

**VÝKRES RIŠENIA**  
 VEREJNÉHO TECHNICKÉHO VYBAVENIA  
 NÁVRH KONCEPCIE RIŠENIA ENERGETIKY,  
 TELEKOMUNIKÁCIÍ, INFORMAČNÝCH SIETÍ A ICH ZARIADENÍ

OBSTARÁVATEĽ: Obec Hruboňovo, Vladimír Fabo - starosta obce, 951 25 Hruboňovo 153, 0903 488 928, obec@hrubonovo.sk  
 ZHOTOVITEL: Ing. arch. Janka Privalincová, Nitra, 0905 116 554, jprivalincova@gmail.com  
 ODBORNE SPŔOSOBILÁ OSOBA NA OBSTARANIE ÚPD: Ing. Katarína Francová, Topoľčany, 0904 186 306, katarina.francova@atlas.sk

pečiatka obce  
podpis



MIERKA 1:5 000



6